


ALLOGGIO T2 - PIANO TERRA

Via della Resistenza - Castellana Grotte

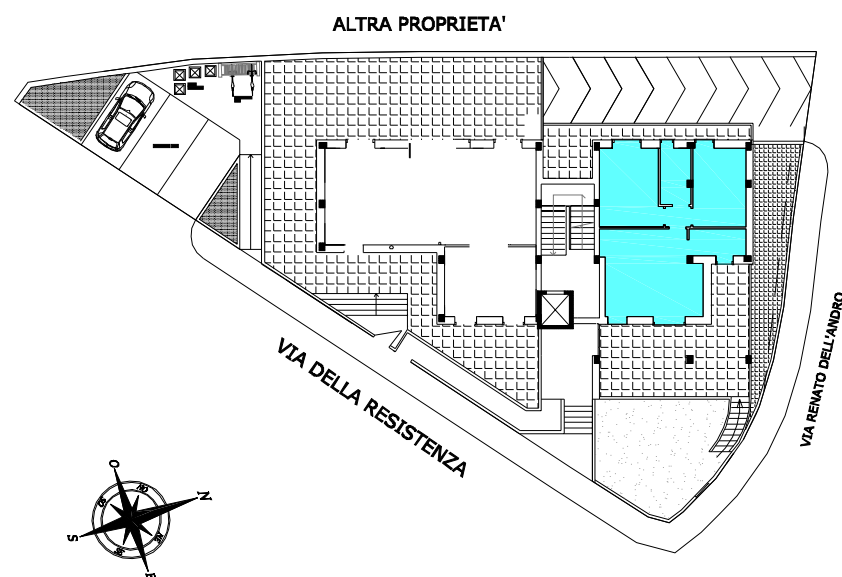


SUPERFICIE APPARTAMENTO: 78,50 mq

PERTINENZA ESTERNA: 16,50 mq

PERTINENZA ESTERNA COPERTA: 41,50 mq

TERRENO: 44,00 mq

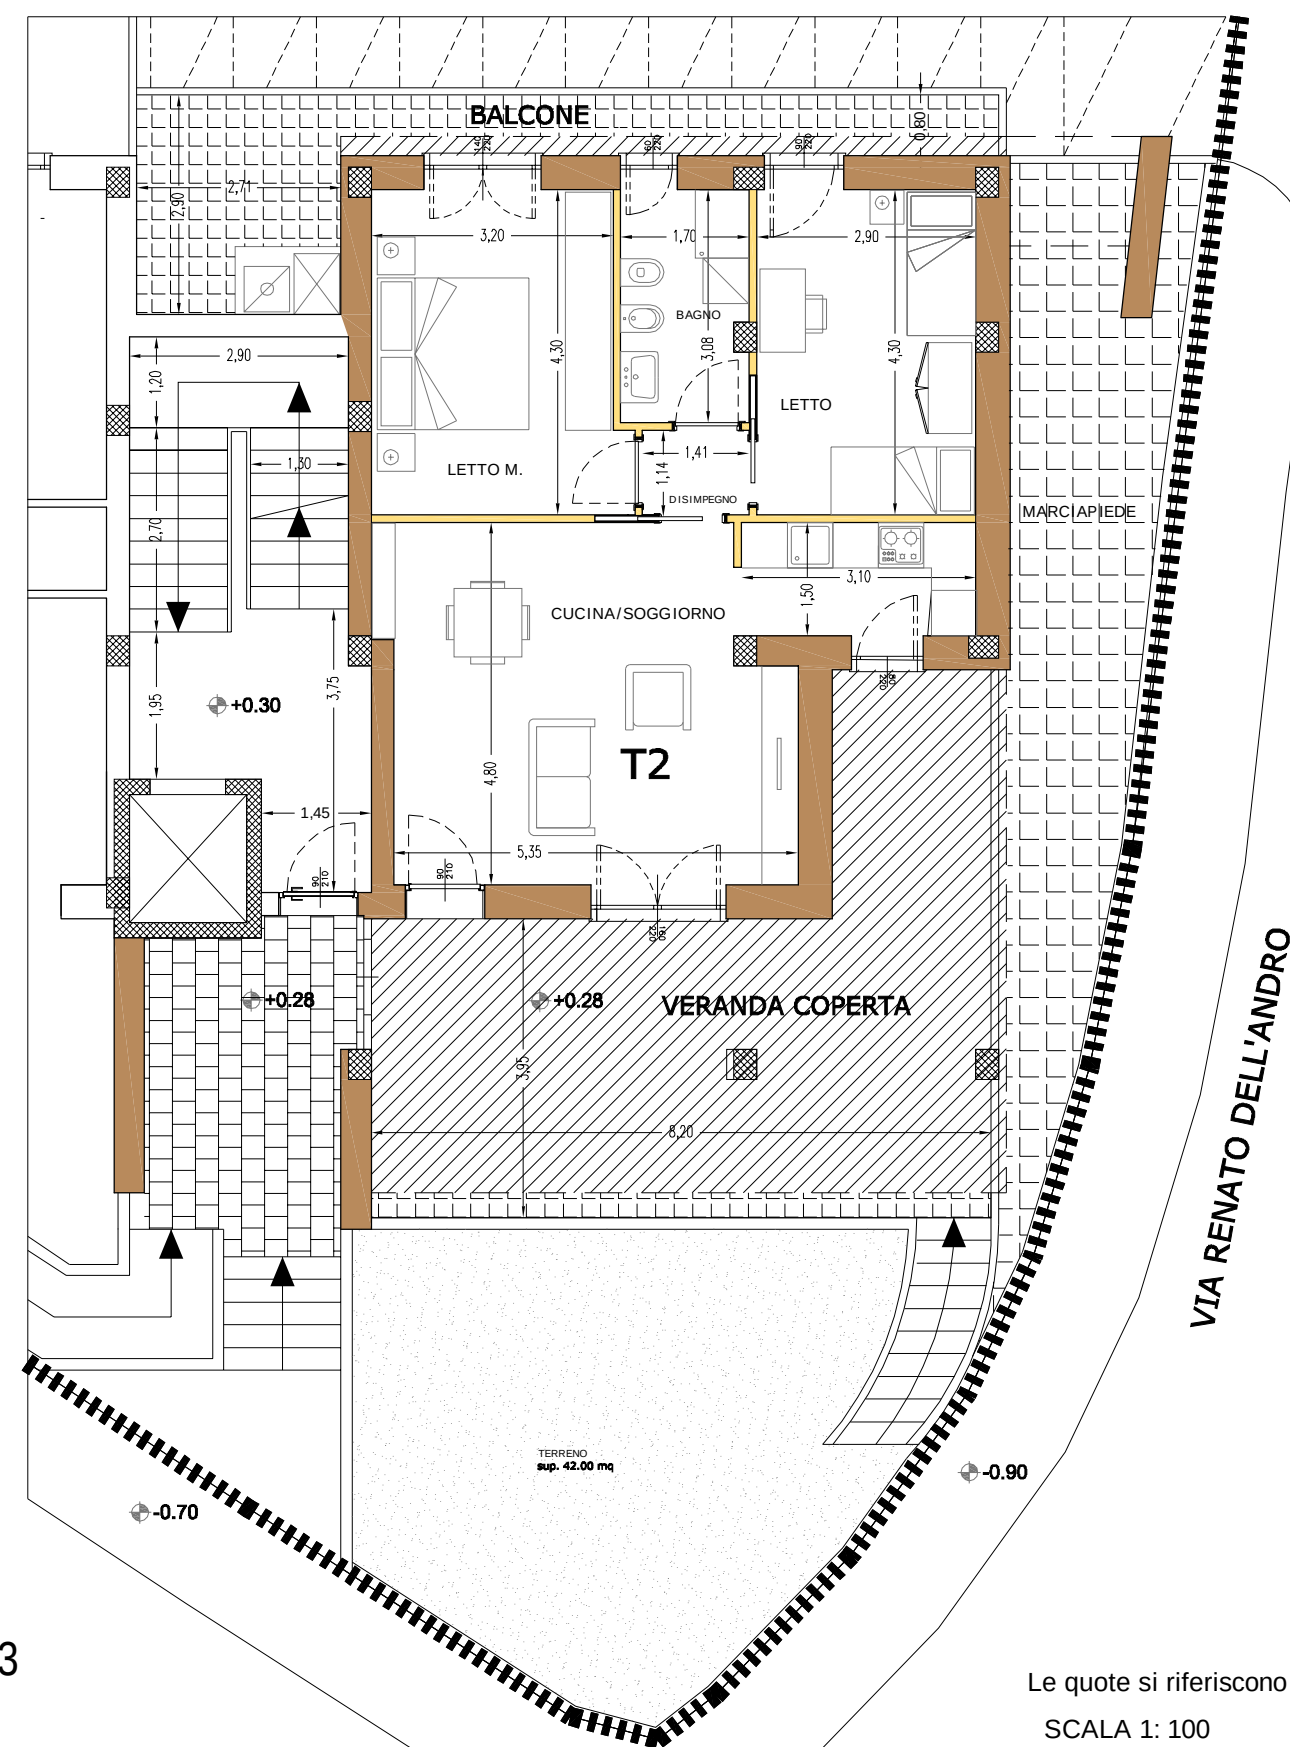

Per info: ufficio vendite via Conversano,123 - Castellana Grotte tel : 080 496.27.43
email : spinosasrl@libero.it - web : www.spinosasrl.it

Le quote si riferiscono al grezzo
SCALA 1: 100