


SCHEMA GRAFICO SUPERFICI E PERTINENZE - INTERNO 10



PLANIMETRIA DELL'AREA DI INTERVENTO

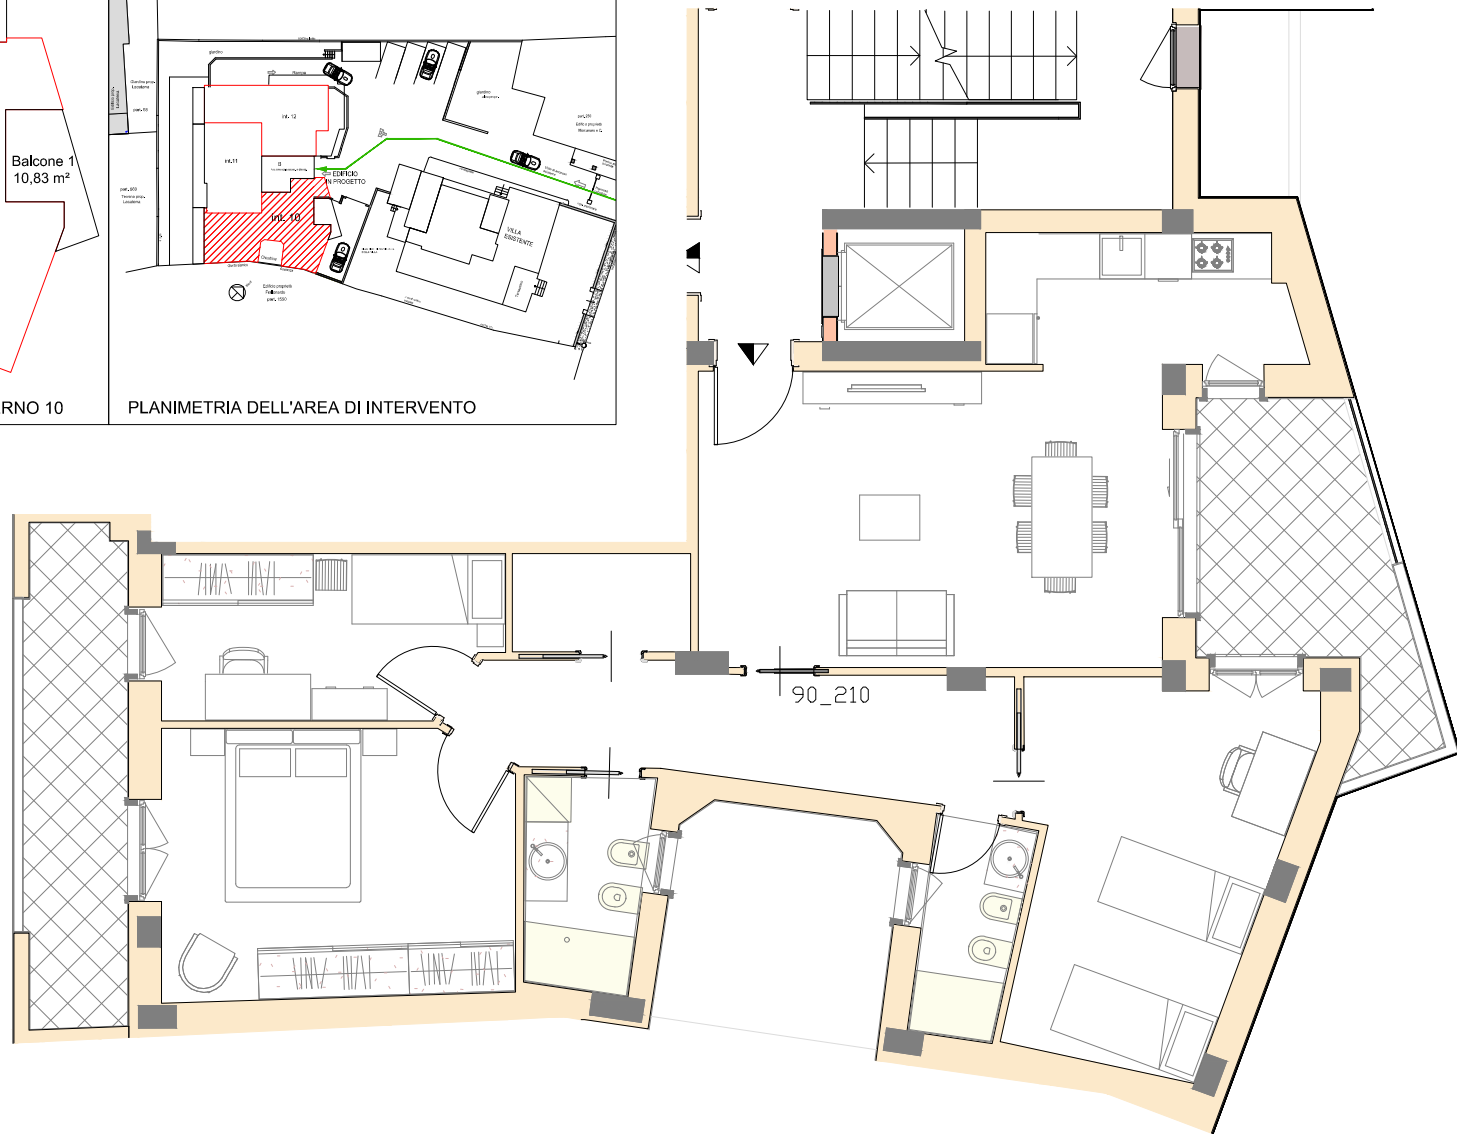

Pianta Piano Terzo
Interno 10 rapp. 1:100

